


IMMEUBLE 15, RUE DE MONTMORENCY - 75003 PARIS

Appartement	N°Lot Géomètre	Type F2	Surface du Lot à Vendre avant aménagements	S. Carrez
E. 1/A	10	4ème Etage		

PROPOSITION D'AMENAGEMENT

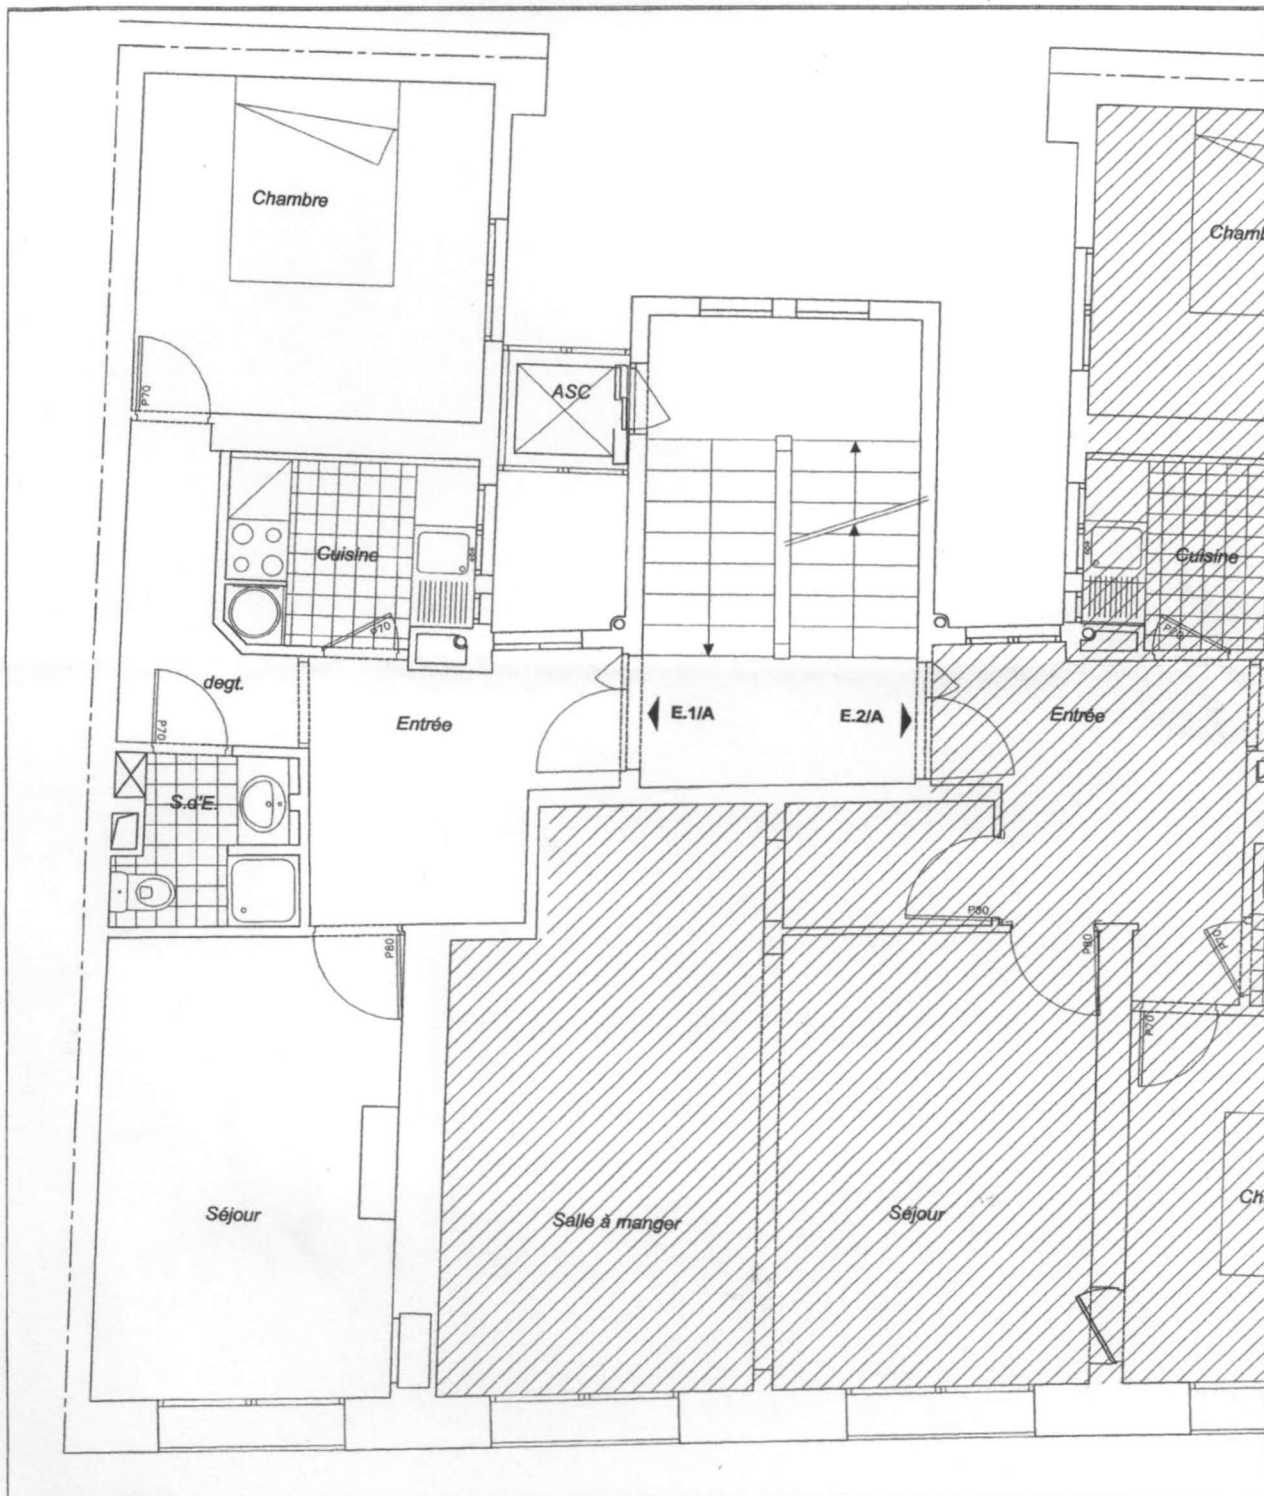

Documents non contractuels

NOTA: Le présent plan exprime la figure et les dispositions générales de l'appartement. Celles-ci sont susceptibles de variations en fonction de nécessités techniques.

3/3